




Neuer Stand | Nuovo stato

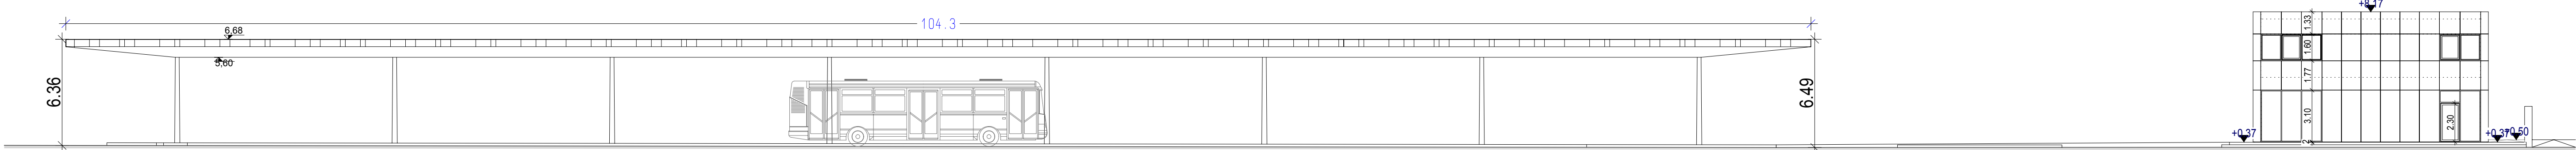


Ansicht Rittnerstraße | Prospetto via Renon 1/200

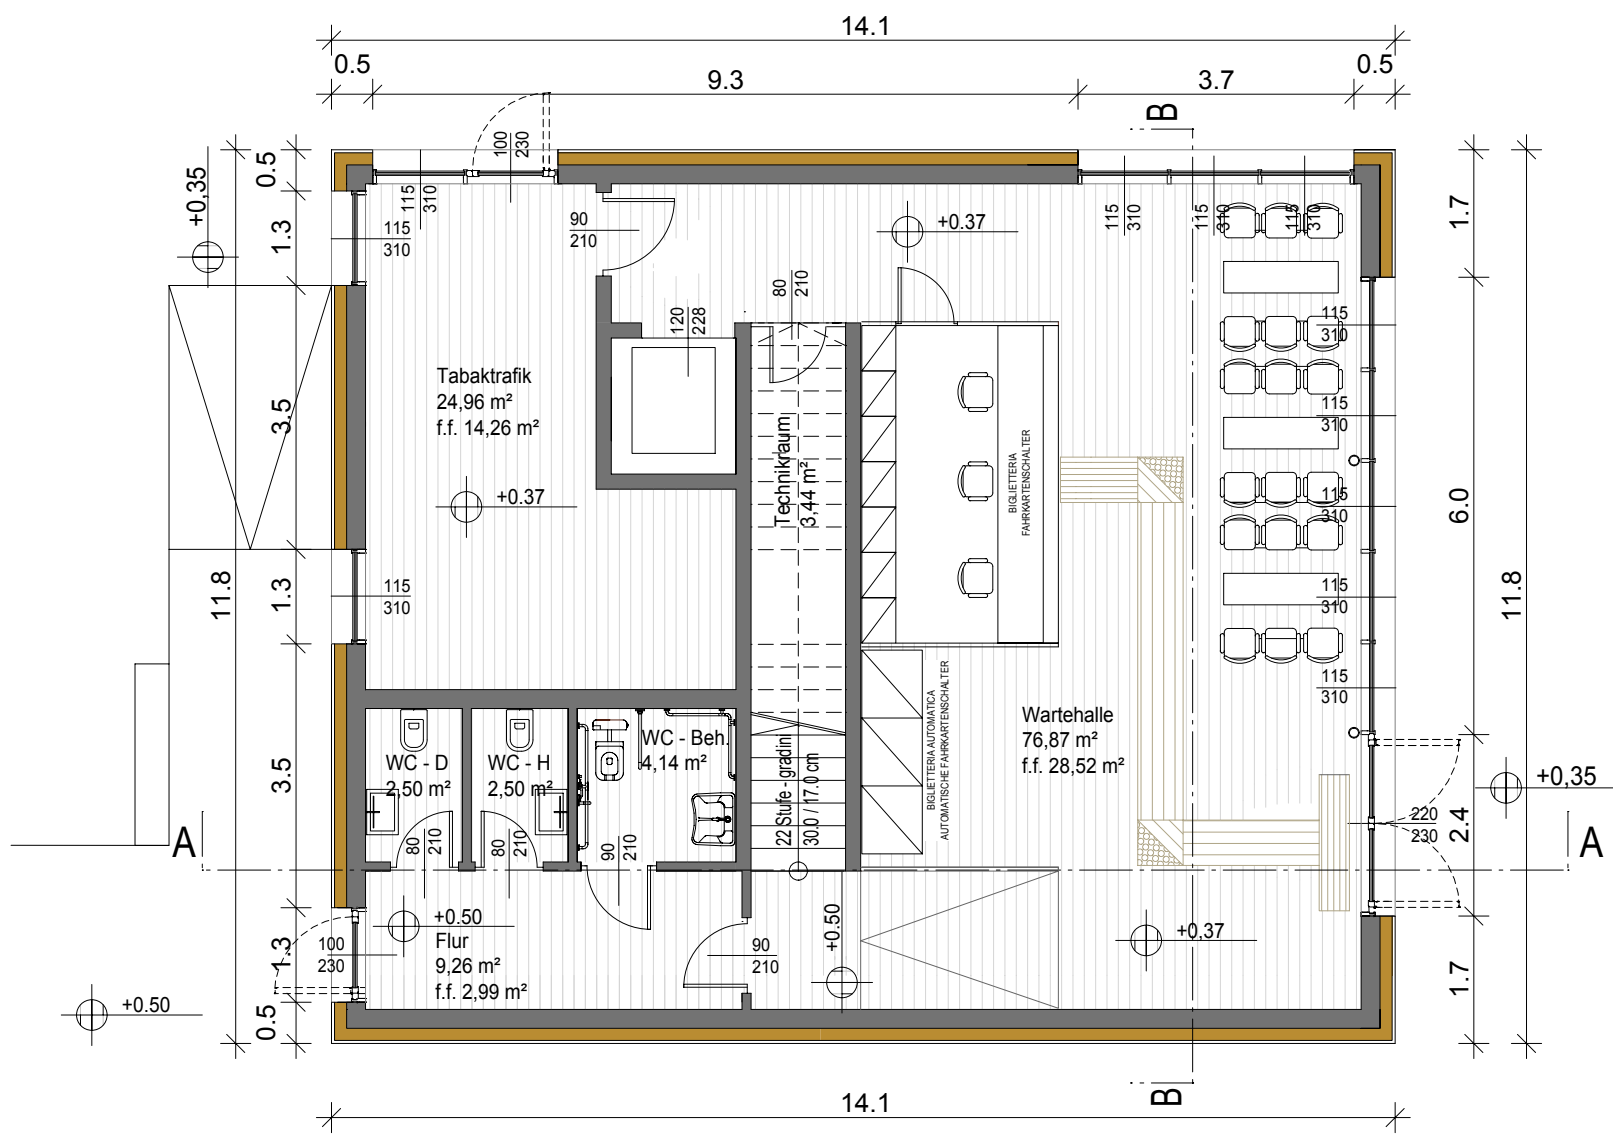

Grundriss Erdgeschoss | Pianta piano terra 1/100

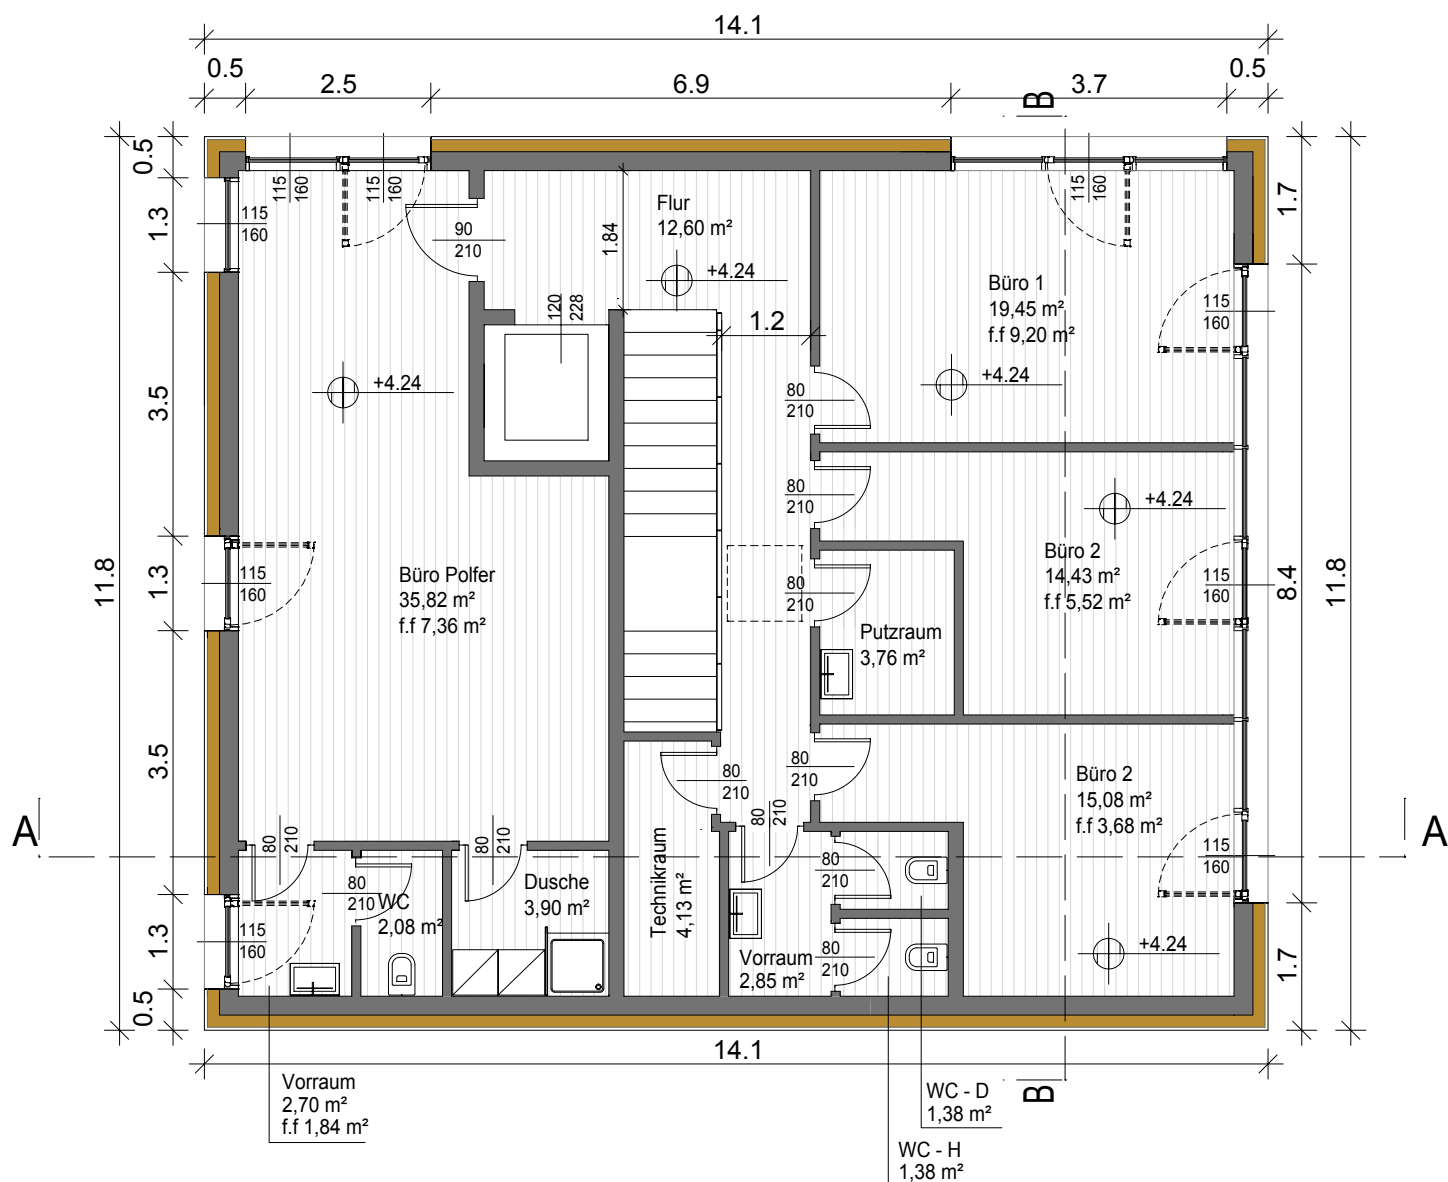


Grundriss Obergeschoss | Pianta piano primo 1/100

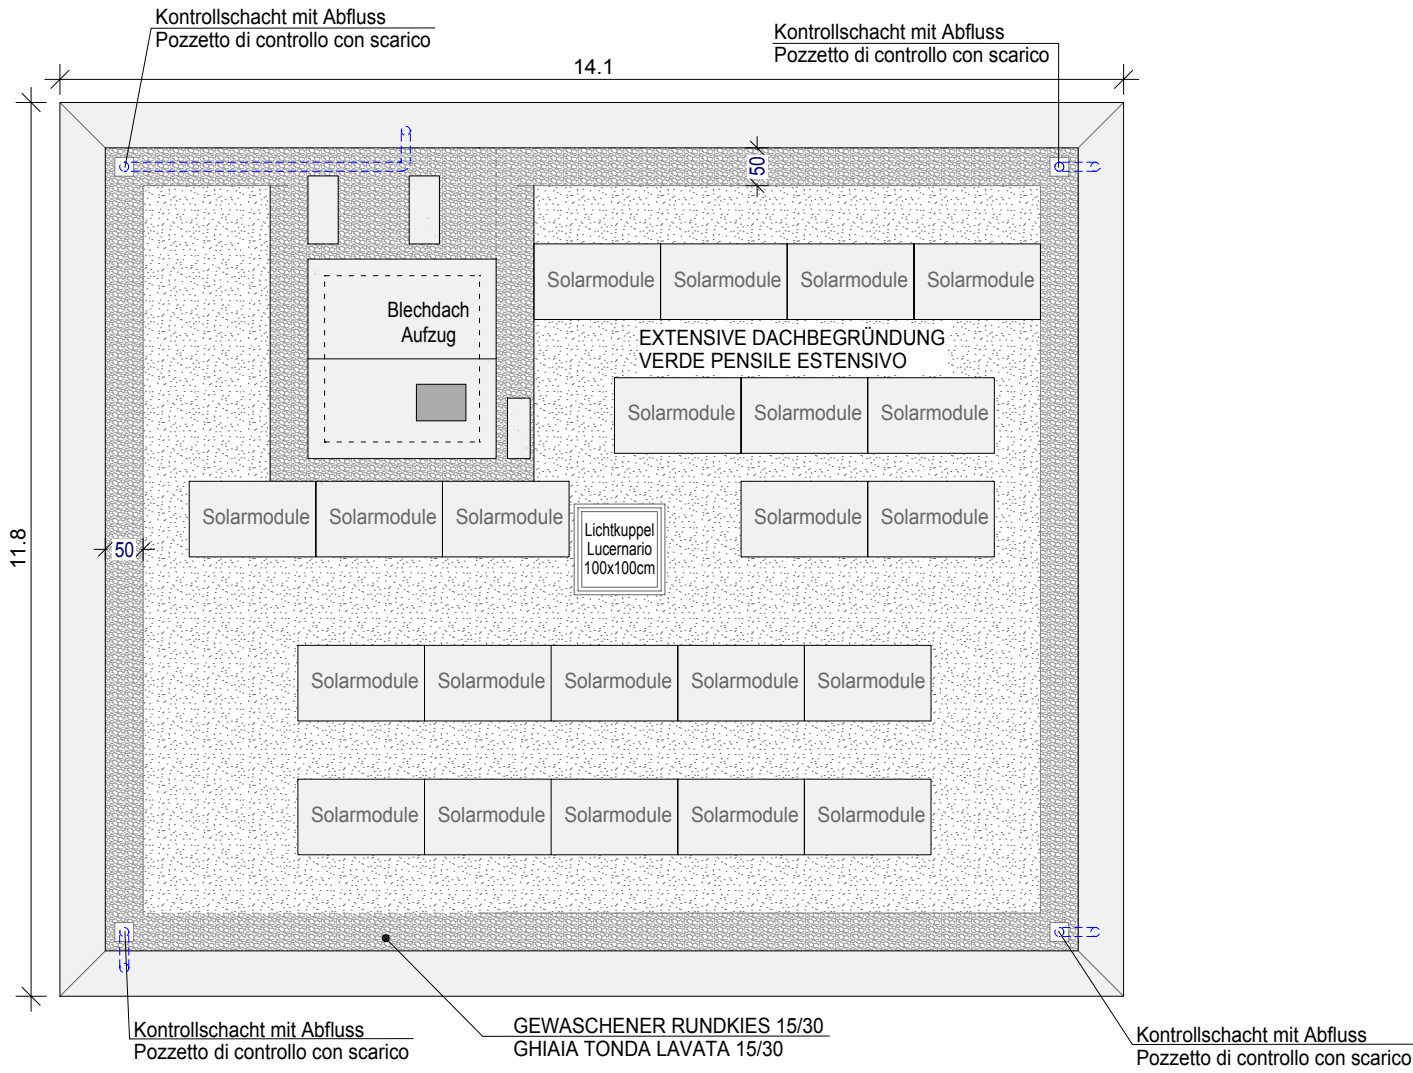


Dach I tetto 1/100


E-Kabine | Cabina trasformatoria 1/50

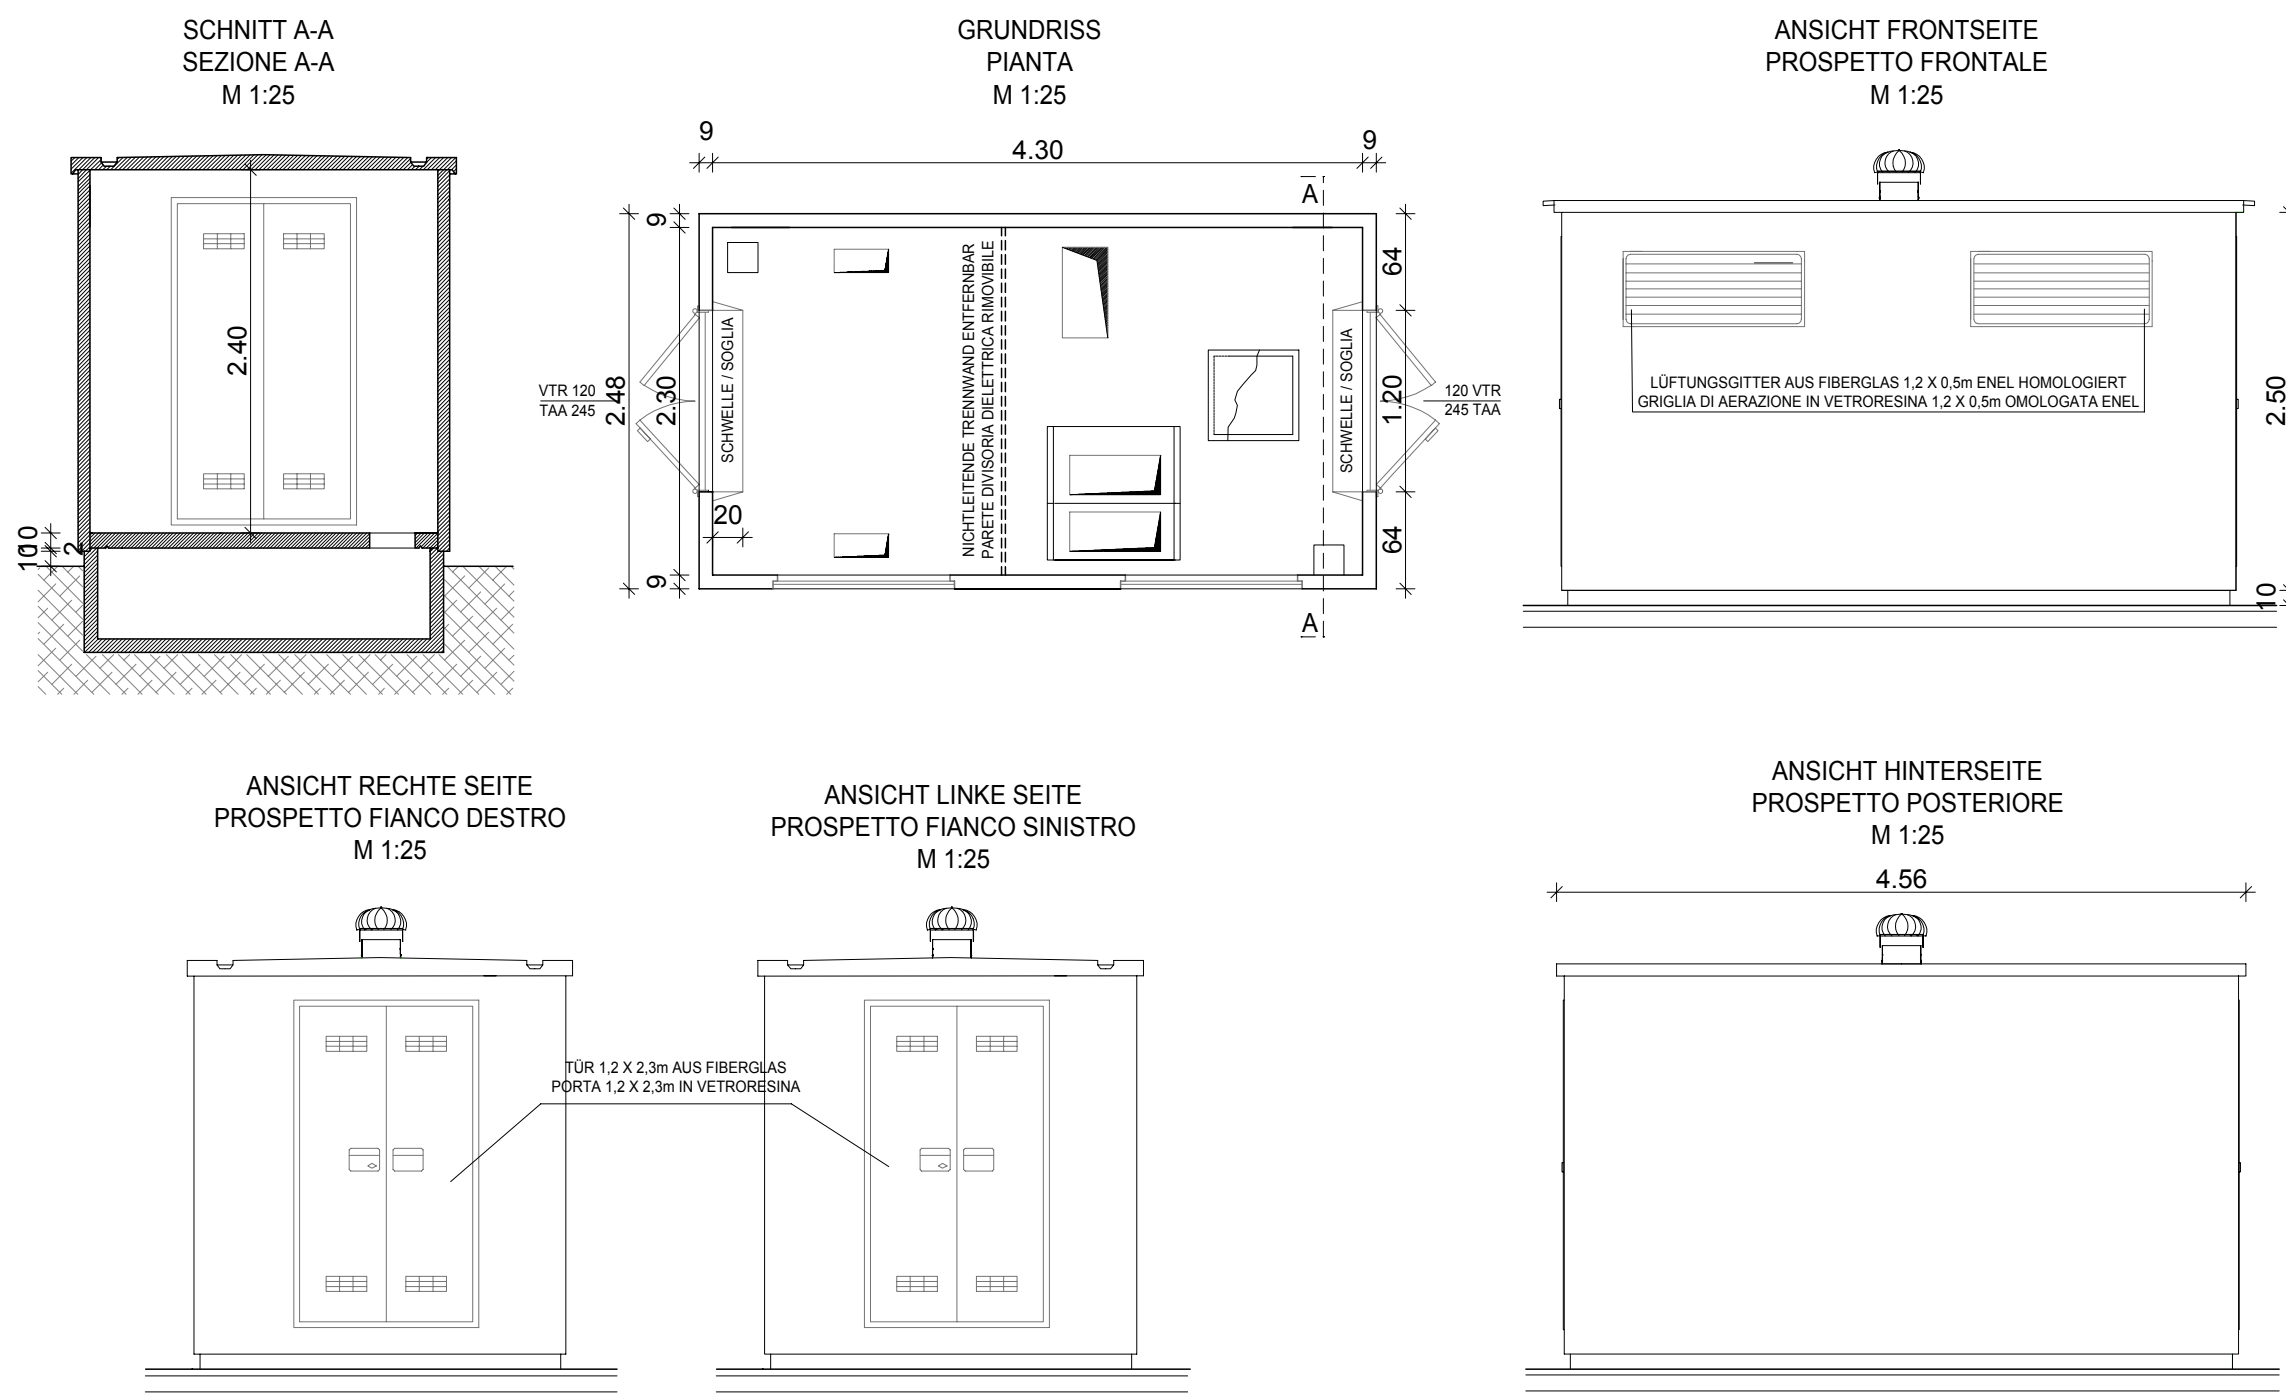


Planungsphase Fase	ZEICHNUNGEN "AS BUILD" DISEGNI "AS BUILD"		
Planummer nr. Tav.	AB03		
Planinhalt Descr. Tav.	SERVICEGEBÄUDE, E-KABINE, GERÄTERAUM		
Maßstab Scala:	1: 100	Index:	PI286; TB 1851 1878 2113-2117
Datum Data:	25.02.2019	gez. Disegnato:	planpunkt GmbH
Format Formato:		geprüft Verificato:	
Projekt Progetto	WaltherPark BUSBAHNHOF: NEUBAU STAZIONE AUTOCORRIERA: NUOVA COSTRUZIONE Mayr Nusser Str. Via Mayr Nusser Bozen - Bolzano		
Eigentümer Proprietà	Autonome Provinz Bozen Provincia Autonoma di Bolzano Piazza Silvius Magnago Platz, nr.1 I - 39100 Bolzano - Bozen		
Projektausführung Soggetto Attuatore	WaltherPark s.p.a. eine Gesellschaft der SIGNA Gruppe una Società del Gruppo SIGNA.		
General Contractor - Projektmanagement	ICM Italia General Contractor Srl Waltherplatz piazza Walther n. 22 I - 39100 Bozen - Bolzano		
Generalplaner Progettista generale	DMA ITALIA srl Waltherplatz piazza Walther n. 22 I - 39100 Bozen - Bolzano		T +43 512 580030 www.dmachitekten.at wpb@dmarchitekten.at
Planungsteam Team di Progettazione	ata engineering Südtiroler Strasse Via Alto Adige 160 I - 38120 Trient - Trento		planpunkt Handwerkerstr. Süd Zona artigianale Sud1 I - 38044 Neumarkt - Egna (BZ)
	in.ge.na. Marconistrasse Via Marconi 8/4 I - 39100 Bozen - Bolzano		Stefan Bernard Landschaftsarchitekten Monumentenstrasse 33-34 Aufgang A D - 10829 Berlin
	SECURPLAN safety first Kravoglstasse Via Kravogl 32/34 I - 39012 Meran - Merano (BZ)		BVR Büro für Verkehrs- und Raumplanung Karl-Kapferer-Strasse 5 A - 6020 Innsbruck
	BERGMEISTER Ingenieurteam Eisackstrasse Via Isarco 1 I - 39040 Vahrn - Varna (BZ)		area17 architetti associati Altmann Strasse Via Altmann 17 I - 39100 Bozen - Bolzano
Behörde Ente	Autonome Provinz Bozen - Provincia Autonoma di Bolzano Stadtgemeinde Bozen - Comune di Bolzano STÄDTTECHNISCHER AUFWERTUNGSPLAN - ZONE PERATIONERSTRASSE - SÜDTIROLERSTRASSE PIANO DI RIQUALIFICAZIONE URBANISTICA - ZONA VIA PERATIONER - ALTO ADIGE		
	Stempel Gemeinde		

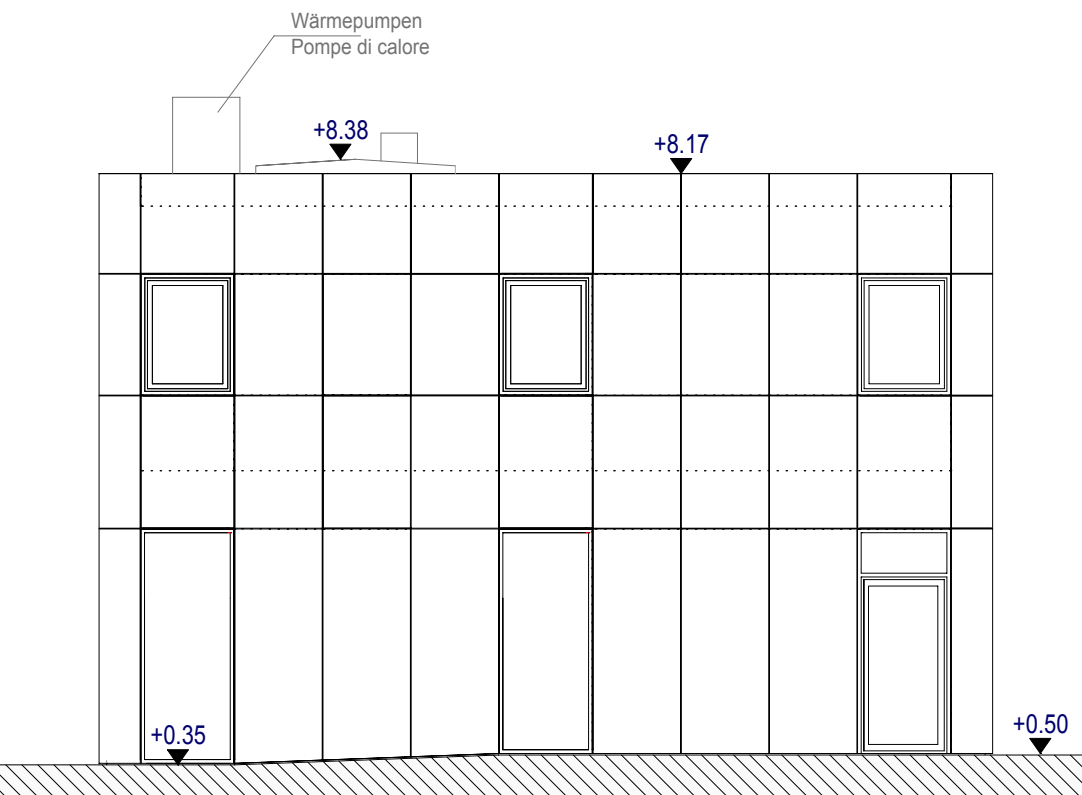


Ansicht Süd | Prospetto Sud 1/100

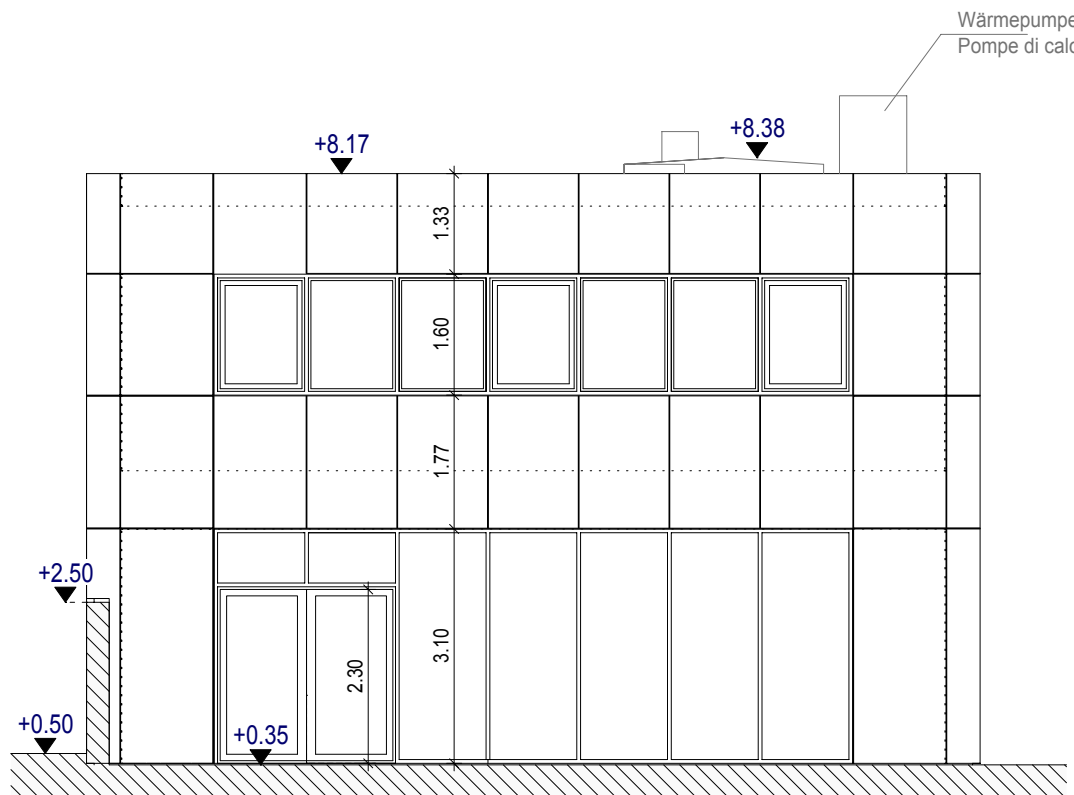


Ansicht Nord | Prospetto Nord 1/100

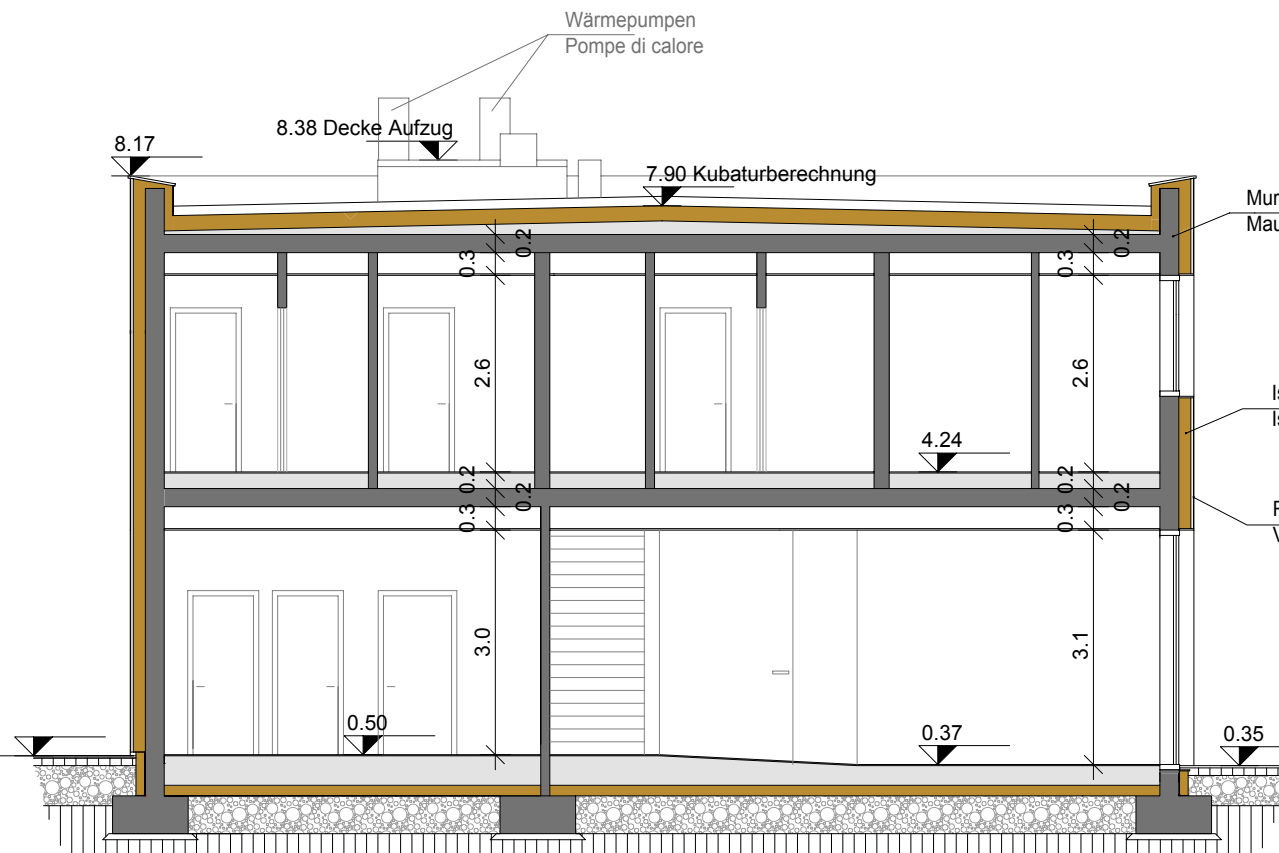


Schnitt A-A | Sezione A-A 1/100

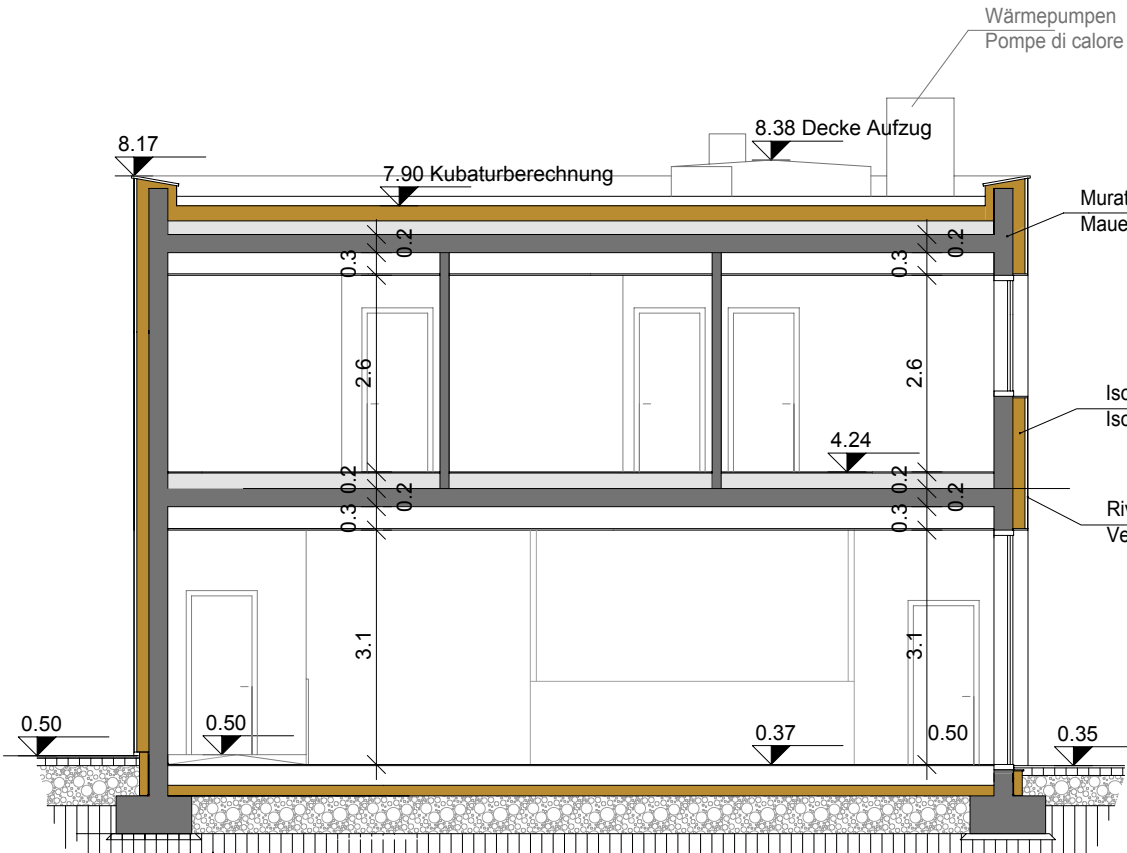

Schnitt B-B | Sezione B-B 1/100

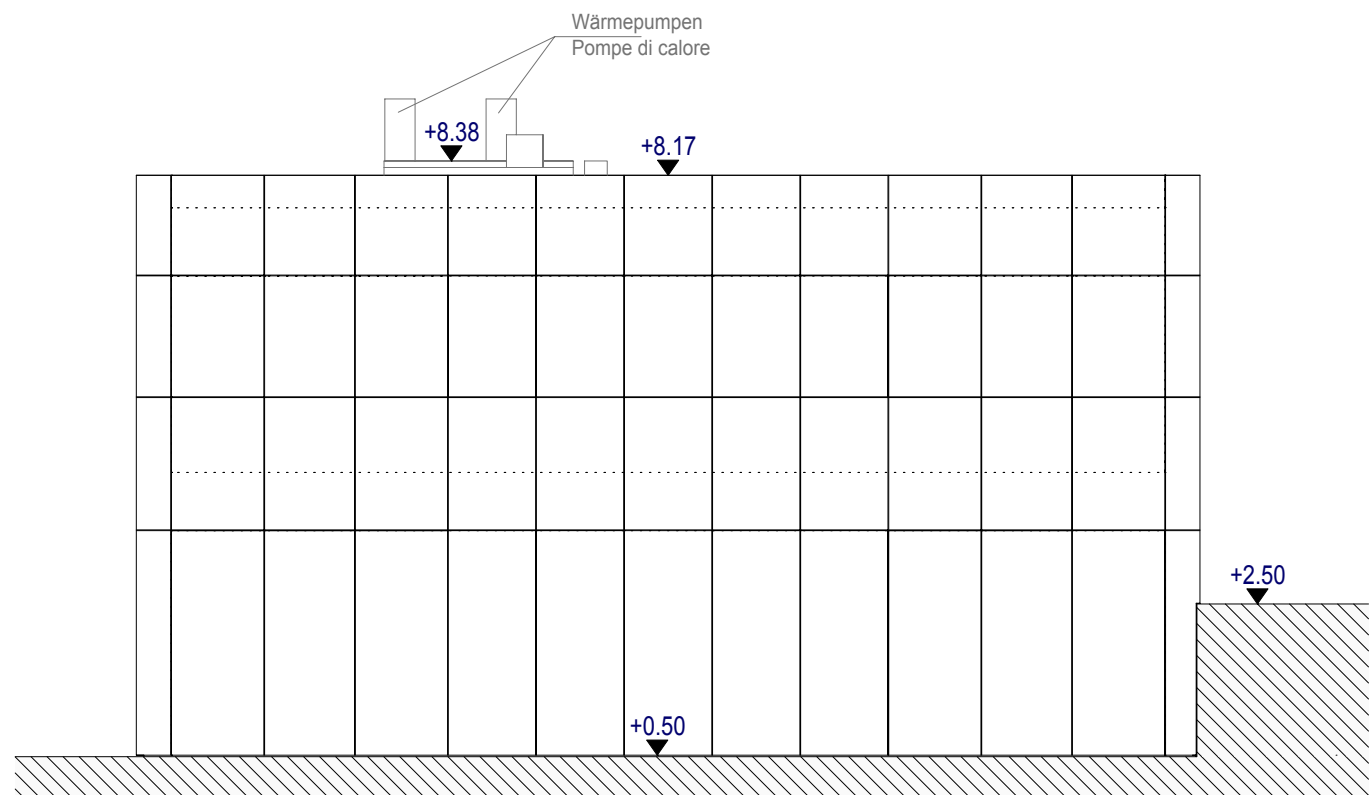

Ansicht Ost | Prospetto Est 1/100

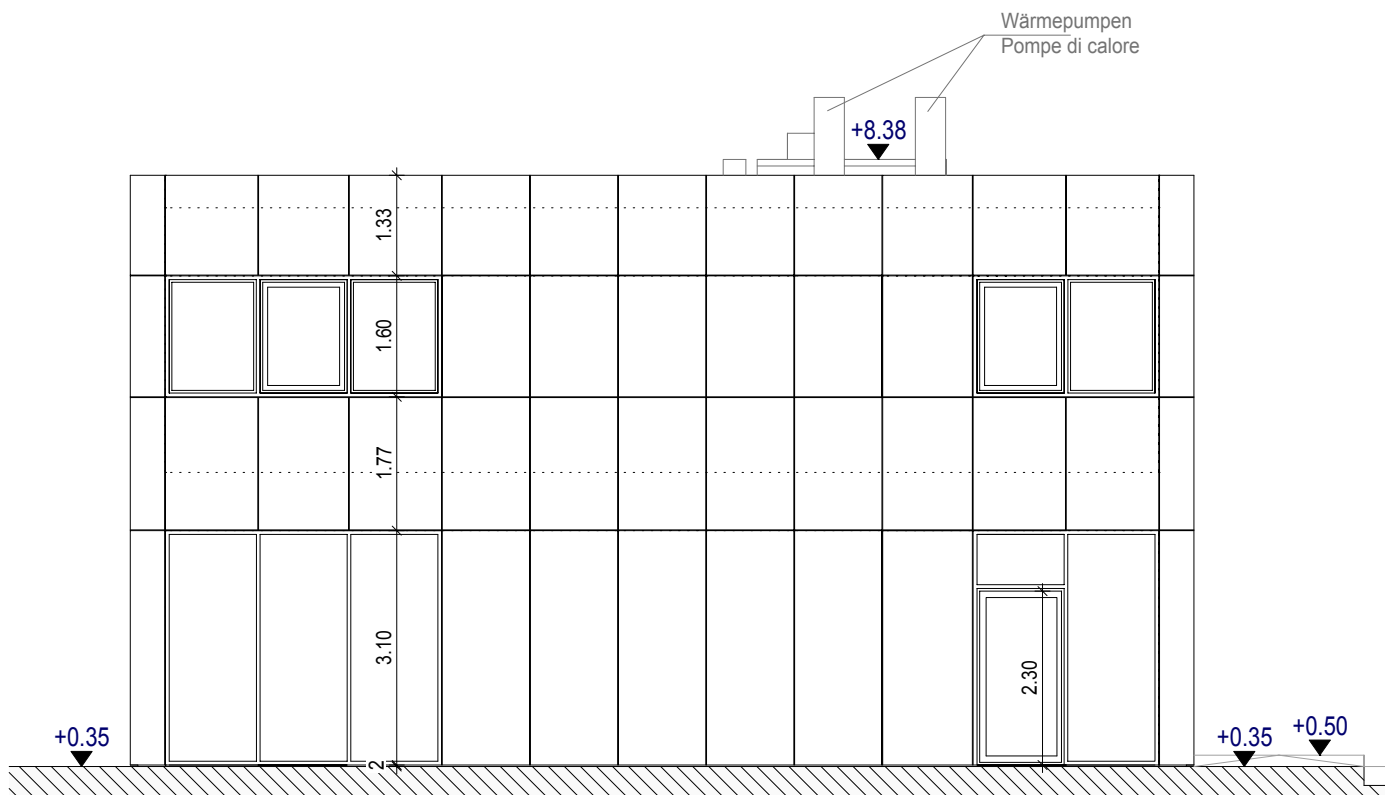

Ansicht West | Prospetto Ovest 1/100