



 

LAGEPLAN EINGRIFFE TEIL 1
M 1 : 200

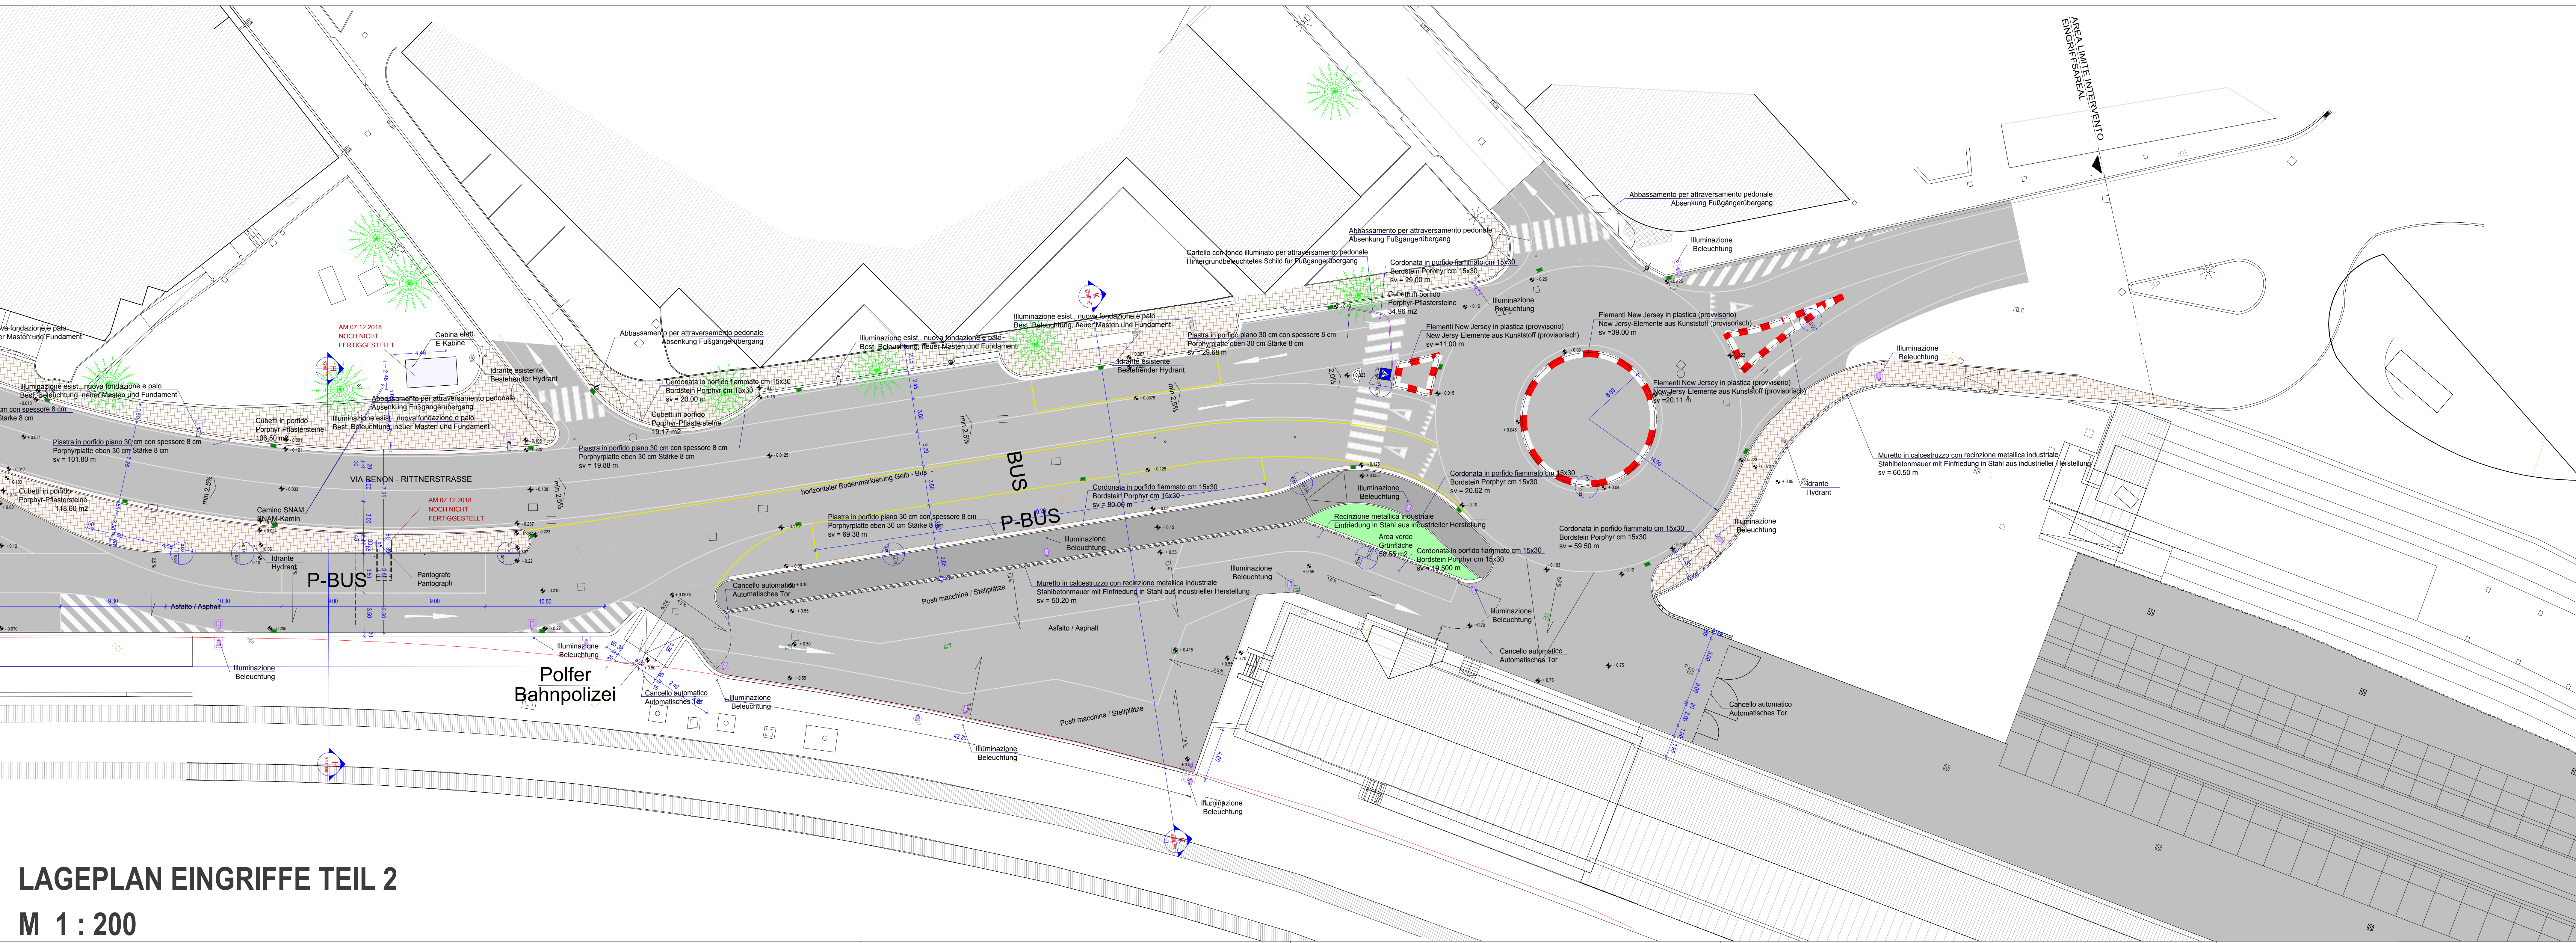

LAGEPLAN EINGRIFFE TEIL 2
M 1 : 200

LEGENDE BESTAND / LEGENDA ESISTENTE

- REGENWASSER / CANALIZZAZIONE ACQUE PIOVANE
- GAS MITTELDRUCK / GASDOTTO A MEDIA PRESSIONE
- GAS NIEDERDRUCK / GASDOTTO A BASSA PRESSIONE
- SCHWARZWASSER / CANALIZZAZIONE ACQUE NERE
- TRINKWASSER / ACQUEDOTTO
- OFFENTLICHE BELEUCHTUNG / ILLUMINAZIONE PUBBLICA
- TELEFONLEITUNG / LINEA TELEFONICA
- MAUERN U. STRASSENÄNDER / MURI E BORDI STRADALI
- KATASTERGRENZE / CONFINI CATASTALE
- GEBAUDE / EDIFICI
- DÄCHER / TETTI
- PORPHYRPFLASTER / CUBETTI DI PORFIDO
- OFFENTLICHE BELEUCHTUNG / ILLUMINAZIONE PUBBLICA
- BÄUME / ALBERI
- SCHACHTDECKEL UND STRASSENÄULÄUFE / CHIUSINI E CADITOIE

LEGENDE NEU / LEGENDA NUOVO

- REGENWASSER / CANALIZZAZIONE ACQUE PIOVANE
- SCHWARZWASSER / CANALIZZAZIONE ACQUE NERE
- TRINKWASSER-ANSCHLUSS / ALLACCIAMENTO ACQUEDOTTO
- GAS-ANSCHLUSS / ALLACCIAMENTO GASDOTTO
- OFFENTLICHE BELEUCHTUNG / ILLUMINAZIONE PUBBLICA
- MITTELSPANNUNGSLEITUNG / MEDIA TENSIONE
- LEERROHR DATENLEITUNG / CAVIDOTTO LINEA DATI
- LEERROHR STROMVERSORGUNG / CAVIDOTTO CORRENTE
- LEERROHR IN DACH / CAVIDOTTO NEL TETTO
- MAUERN U. STRASSENÄNDER / MURI E BORDI STRADALI
- BODENMARKIERUNG / SEGNALEZIONE ORIZZONTALE
- NEUES GEBAUDE / EDIFICIO NUOVO
- NEUE ÜBERDACHUNG / TETTOIA NUOVA
- NEUES PORPHYRPFLASTER / NUOVI CUBETTI DI PORFIDO
- NEUER BETONDECKEN / PAVIMENTAZIONE DI CALCESTRUZZO
- NEUER ASPHALTBELAG / NUOVA PAVIMENTAZIONE DI ASFALTO
- NEUE KUNETTE AUS PORPHYRPLATTEN / NUOVA CUNETTA DI LASTRE DI PORFIDO
- NEUES KOPFSTENPFLASTER / PAVIMENTAZIONE DI CIOTTOLI

ZEICHNUNGEN "AS BUILT" / DESIGNI "AS BUILT"

Planungsphase / Fase	Planummer / nr. Tav.	Index
Planum / Descr. Tav.	AB01	P204, T9, T104, T106, T141, T143, T144, T146, T154, T155, T163, T167, T169
Malstab / Scala:	1 : 200	
Datum / Data:	25.02.2019	gez. / Disegnato: planpunkt GmbH
Format / Formato:	A0+	geprüft / Verificato:
Projekt / Progetto	BUSBAHNHOF-NEUBAU STATIONE AUTOCORRIERE: NUOVA COSTRUZIONE Mayr Nussner Str. Via Mayr Nussner Bozen - Bolzano	
Eigentümer / Proprietà	Autonome Provinz Bozen Provincia Autonoma di Bolzano Piazza Silvius Magnago Platz, nr.1 I - 39100 Bolzano - Bozen	
Projektleiter / Sopra Intendente	WaltherPark s.p.a. eine Gesellschaft der SIGMA Gruppe una Società del Gruppo SIGMA	
General Contractor / Progettista generale	ICM Italia General Contractor Srl Waltherplatz piazza Walther n. 22 I - 39100 Bozen - Bolzano	
Generaldirektor / Progettista generale	DMA ITALIA srl Waltherplatz piazza Walther n. 22 I - 39100 Bozen - Bolzano	T +43 512 580030 www.dmaarchitekten.at wpb@dmaarchitekten.at
Planungsteam / Team di Progettazione	ata engineering Südtiroler Strasse Via Alto Adige 160 I - 38100 Trient - Trento in.ge.na. Marconi Strasse Via Marconi 84 I - 39100 Bozen - Bolzano	planpunkt Handwerkerstr. Sud Zona artigianale Sud1 I - 39044 Neumarkt - Egna (BZ) Stefan Bernard Landschaftsarchitekten Monumentenstrasse 33-34 Aufgang A D - 10829 Berlin
Belände / Ente	SECURPLAN safety first Kronprinzstrasse Via Kronprinz 32/34 I - 39012 Merano - Merano (BZ) BERGMEISTER Ingenieurteam Eisacherstrasse Via Eisacher 1 I - 39040 Vahrn - Varna (BZ)	BVR Büro für Verkehrs- und Raumplanung Altmann Strasse Via Altmann 17 I - 39100 Bozen - Bolzano area17 architetti associati Karl Kapferer-Strasse 5 A - 6020 Innsbruck
Autonome Provinz Bozen - Provincia Autonoma di Bolzano Stadtgemeinde Bozen - Comune di Bolzano STATUTÄRLICHER AUFWERTUNGSPLAN - ZONE PERATONERSTRASSE - SÜDTIROLERSTRASSE PIANO DI RIQUALIFICAZIONE URBANISTICA - ZONA VIA PERATONER - ALTO ADIGE		
Stamp: Generato		